

TAVOLA 3.1 scala 1:25.000

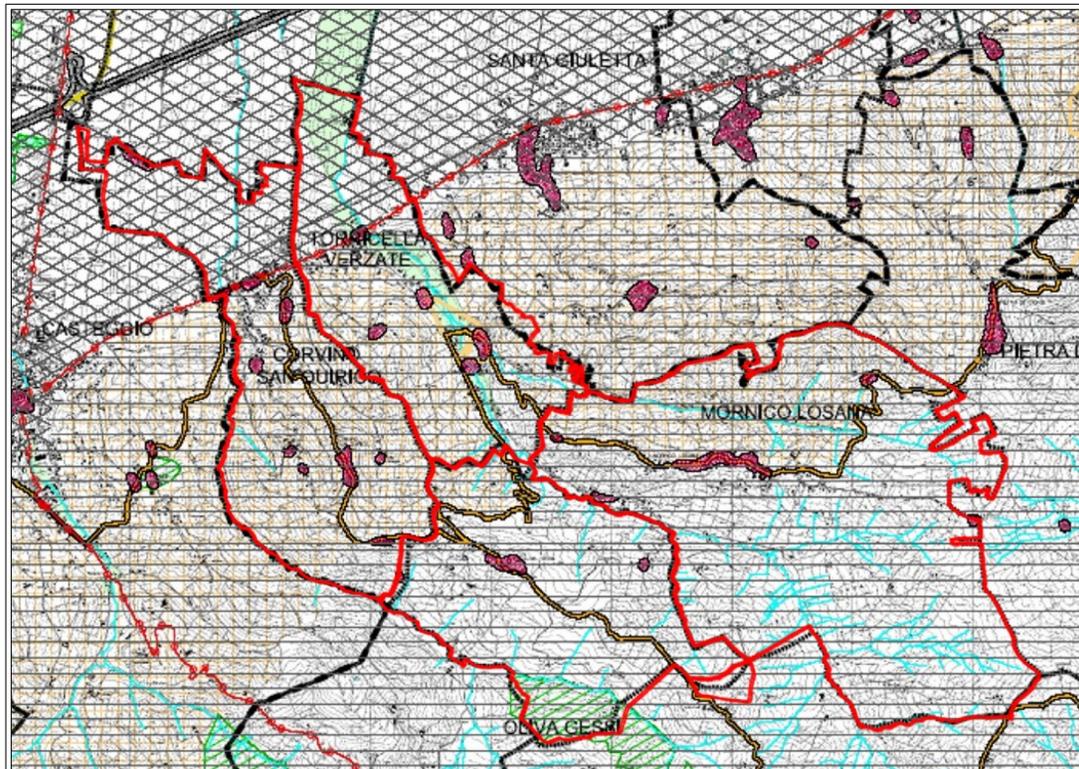
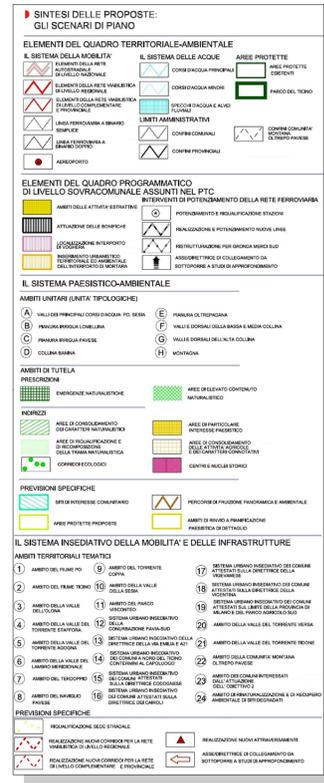


TAVOLA 3.2 scala 1:25.000


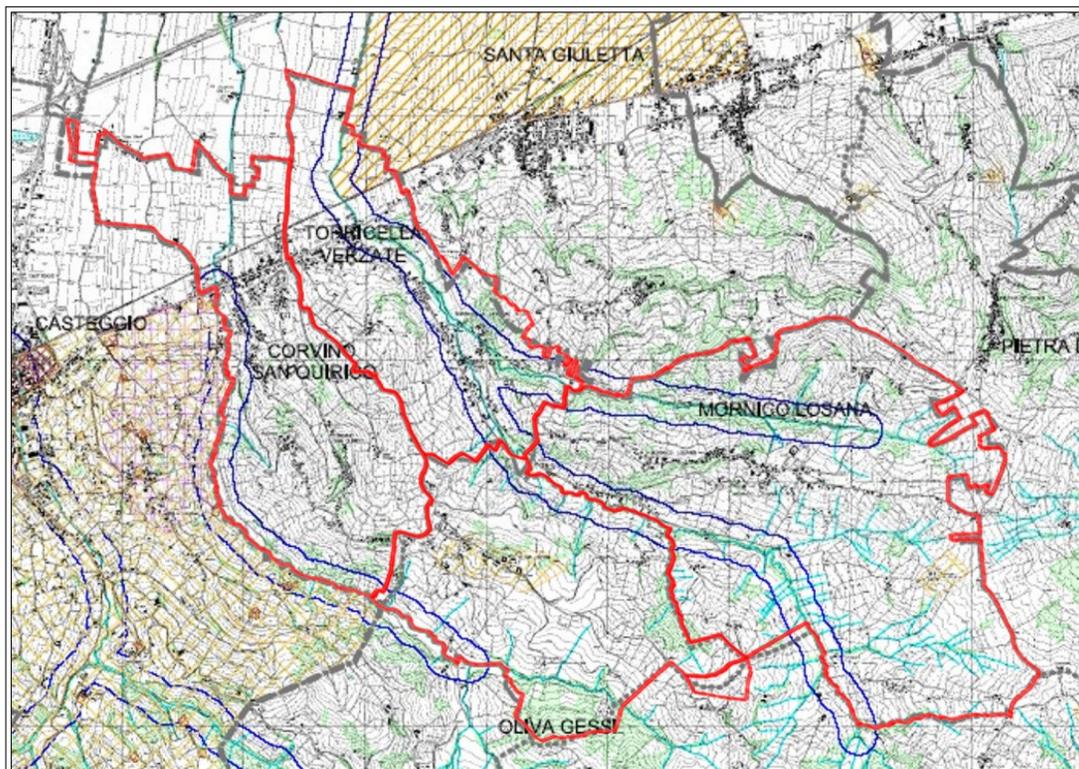


TAVOLA 3.3 scala 1:25.000

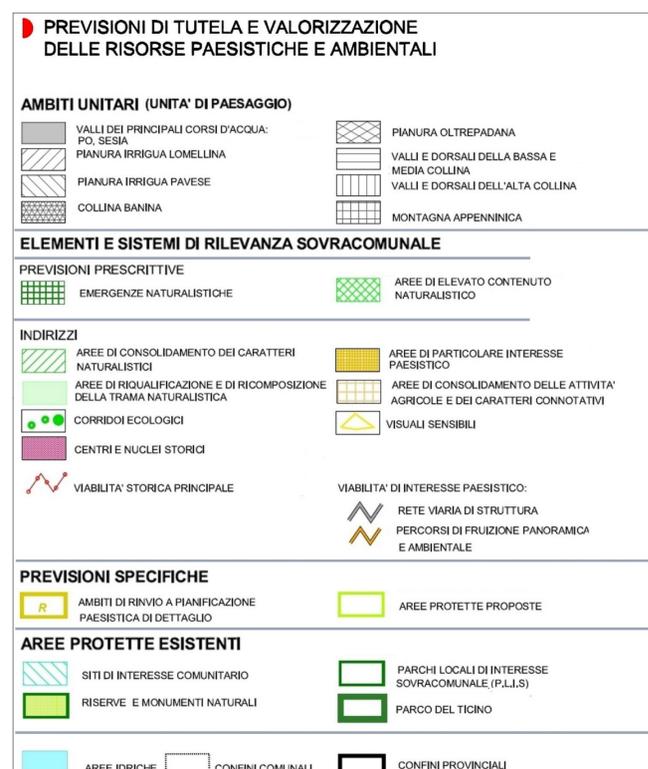

UNIONE DEI COMUNI LOMBARDA DELL'OLTREPO' CENTRALE
(CORVINO SAN QUIRICO, MORNICO LOSANA, OLIVA GESSI, TORRICELLA VERZATE)
PROVINCIA DI PAVIA

PGT
Piano di Governo del Territorio
ai sensi della Legge Regionale 11 marzo 2005, n.12

4

DdP

Documento di Piano

Tavola

TUTTI I COMUNI DELL'UNIONE

Carta della pianificazione sovcomunale:
pianificazione provinciale PTC

scala 1:25.000

allegato alla deliberazione di Consiglio Comunale n. del

UNIONE DEI COMUNI LOMBARDA DELL'OLTREPO' CENTRALE
PRESIDENTE: prof. Giancarlo Gorini
VICE PRESIDENTE: avv. Giuseppe De Luca

COMUNE DI CORVINO SAN QUIRICO
SINDACO: prof. Giancarlo Gorini

COMUNE DI MORNICO LOSANA
SINDACO: Pier Luigi Ferrari

COMUNE DI OLIVA GESSI
SINDACO: dott. Giuseppe Ascagni

COMUNE DI TORRICELLA VERZATE
SINDACO: Gian Carlo Veriniglia

PROGETTISTA: dott. arch. Mario Moscolani

SECRETARIO: avv. Giuseppe De Luca

COLLABORATORI: dott. arch. Sara Pizzazzi, dott. Giulia Sartore, dott. ing. Marcello Moscolani, geom. Mauro Scano

STUDI NATURALISTICI: dott. Massimo Mariani, dott. Niccolò Magelli

STUDIO MOSSOLANI
urbanistica architettura ingegneria
via della pace 14 - 27045 casteggio (pavia) - tel. 0383 890096 - telefax 0383 82423 - www.studiomossolani.it