

LEGENDA

SERVIZI PUBBLICI RESIDENZIALI - SR

a - Attrezzature per l'istruzione dell'obbligo

- a1 - Scuola dell'infanzia
- a2 - Scuola primaria

b - Attrezzature di interesse comune

- b1 - Attrezzature amministrative - istituzionali
- b2 - Attrezzature religiose
- b3 - Attrezzature socio - assistenziali - sanitarie
- b4 - Attrezzature socio - ricreative
- b5 - Attrezzature cimiteriali
- b6 - Strutture multifunzionali
- b7 - Edilizia residenziale sociale

c - Verde pubblico, attrezzato e sportivo

- c1 - Attrezzature sportive
- c2 - Verde naturale e attrezzato
- c3 - Verde urbano

d - Parcheggio

- d1 - Parcheggi a raso

SERVIZI PRIVATI DI INTERESSE PUBBLICO - P

- p1 - Strutture sportive all'aperto
- p2 - Strutture socio - ricreative
- p3 - Strutture socio - assistenziali - sanitarie

SERVIZI TECNOLOGICI - T

- t1 - Servizi tecnici urbani
- t2 - Servizi ecologici

SERVIZI DELLA MOBILITA' - M

m1 - Mobilità stradale

- viabilità esistente

AMBITI DELLA CITTA' DA CONSOLIDARE


- Ambiti del tessuto da consolidare

LIMITI DI RISPETTO

- Limite di rispetto stradale
- Limite di rispetto ferroviario
- Limite di rispetto cimiteriale
- Limite di rispetto del depuratore
- Limite di rispetto frana attiva
- Limite di rispetto frana quiescente
- Zona di rispetto dei pozzi idropotabili
- Zona di tutela assoluta dei pozzi idropotabili
- Fascia di rispetto dei corsi d'acqua vincolati
- Vincolo paesaggistico ai sensi del DL 42/2004, art. 142, c.1, lett.c

CONFINI

- Perimetro del tessuto storico
- Confine comunale

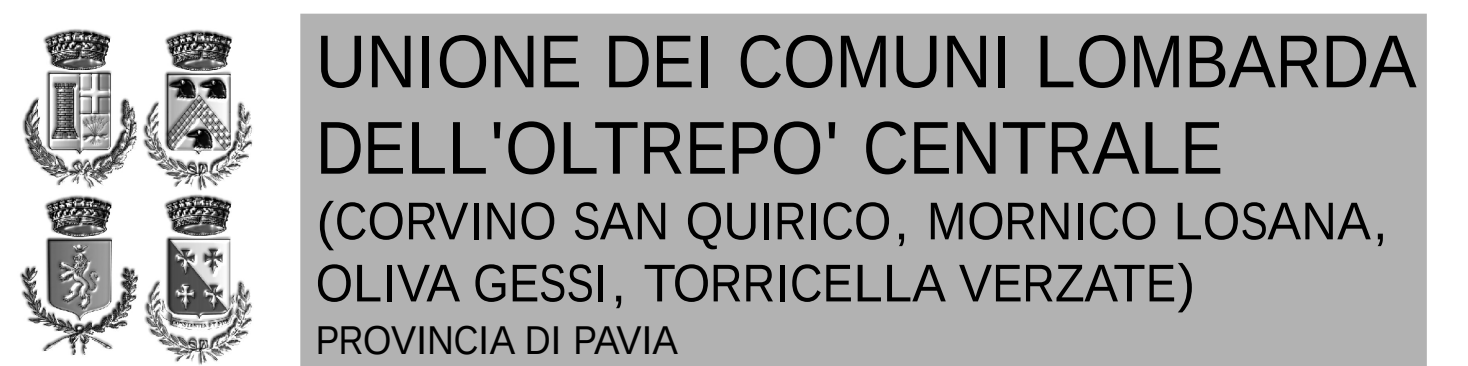

**UNIONE DEI COMUNI LOMBARDA
DELL'OLTREPO' CENTRALE**
(CORVINO SAN QUIRICO, MORNICO LOSANA,
OLIVA GESSI, TORRICELLA VERZATE)
PROVINCIA DI PAVIA

PGT

Piano di Governo del Territorio
ai sensi della Legge Regionale 11 marzo 2006, n. 12

33
ML

PdS
Piano dei Servizi

Tavola

COMUNE DI MORNICO LOSANA
Mappa dei servizi esistenti

scala 1:5.000

allegato alla deliberazione di Consiglio Comunale n. del

UNIONE DEI COMUNI LOMBARDA DELL'OLTREPO' CENTRALE PRESIDENTE prof. Giancarlo Geronzi COMUNE DI CORVINO SAN QUIRICO SINDACO prof. Giancarlo Geronzi COMUNE DI MORNICO LOSANA SINDACO prof. Luigi Ferrari COMUNE DI OLIVA GESSI SINDACO dott. Giuseppe Accardi COMUNE DI TORRICELLA VERZATE SINDACO dott. Carlo Verri RESPONSABILE DEL SERVIZIO TERRITORIO E AMBIENTE DELL'UNIONE dott. arch. Matteo Appella	SECRETARIO avv. Giuseppe De Luca SECRETARIO dott. Umberto Fazio Mercadante SECRETARIO avv. Giuseppe De Luca SECRETARIO dott. Elena Vercesi SECRETARIO dott. Maria Teresa Leone STUDIO MOSOLANI urbanistica architettura ingegneria via Italia 10 - 27040 Casaleggio (PV) - tel. 0323 800088 - fax 0323 810222 - www.studiomosolani.it	PROGETTISTA dott. arch. Mario Mosolani COLLABORATORI dott. arch. Sara Pizzetti dott. arch. Giulio Nardella dott. ing. Marcello Mosolani geom. Mauro Scarso STUDIO NATURALISTICI dott. Massimo Merelli dott. Nicola Magelli
--	---	---

MM