


MORNICO LOSANA - INDIVIDUAZIONE SU PGT VIGENTE

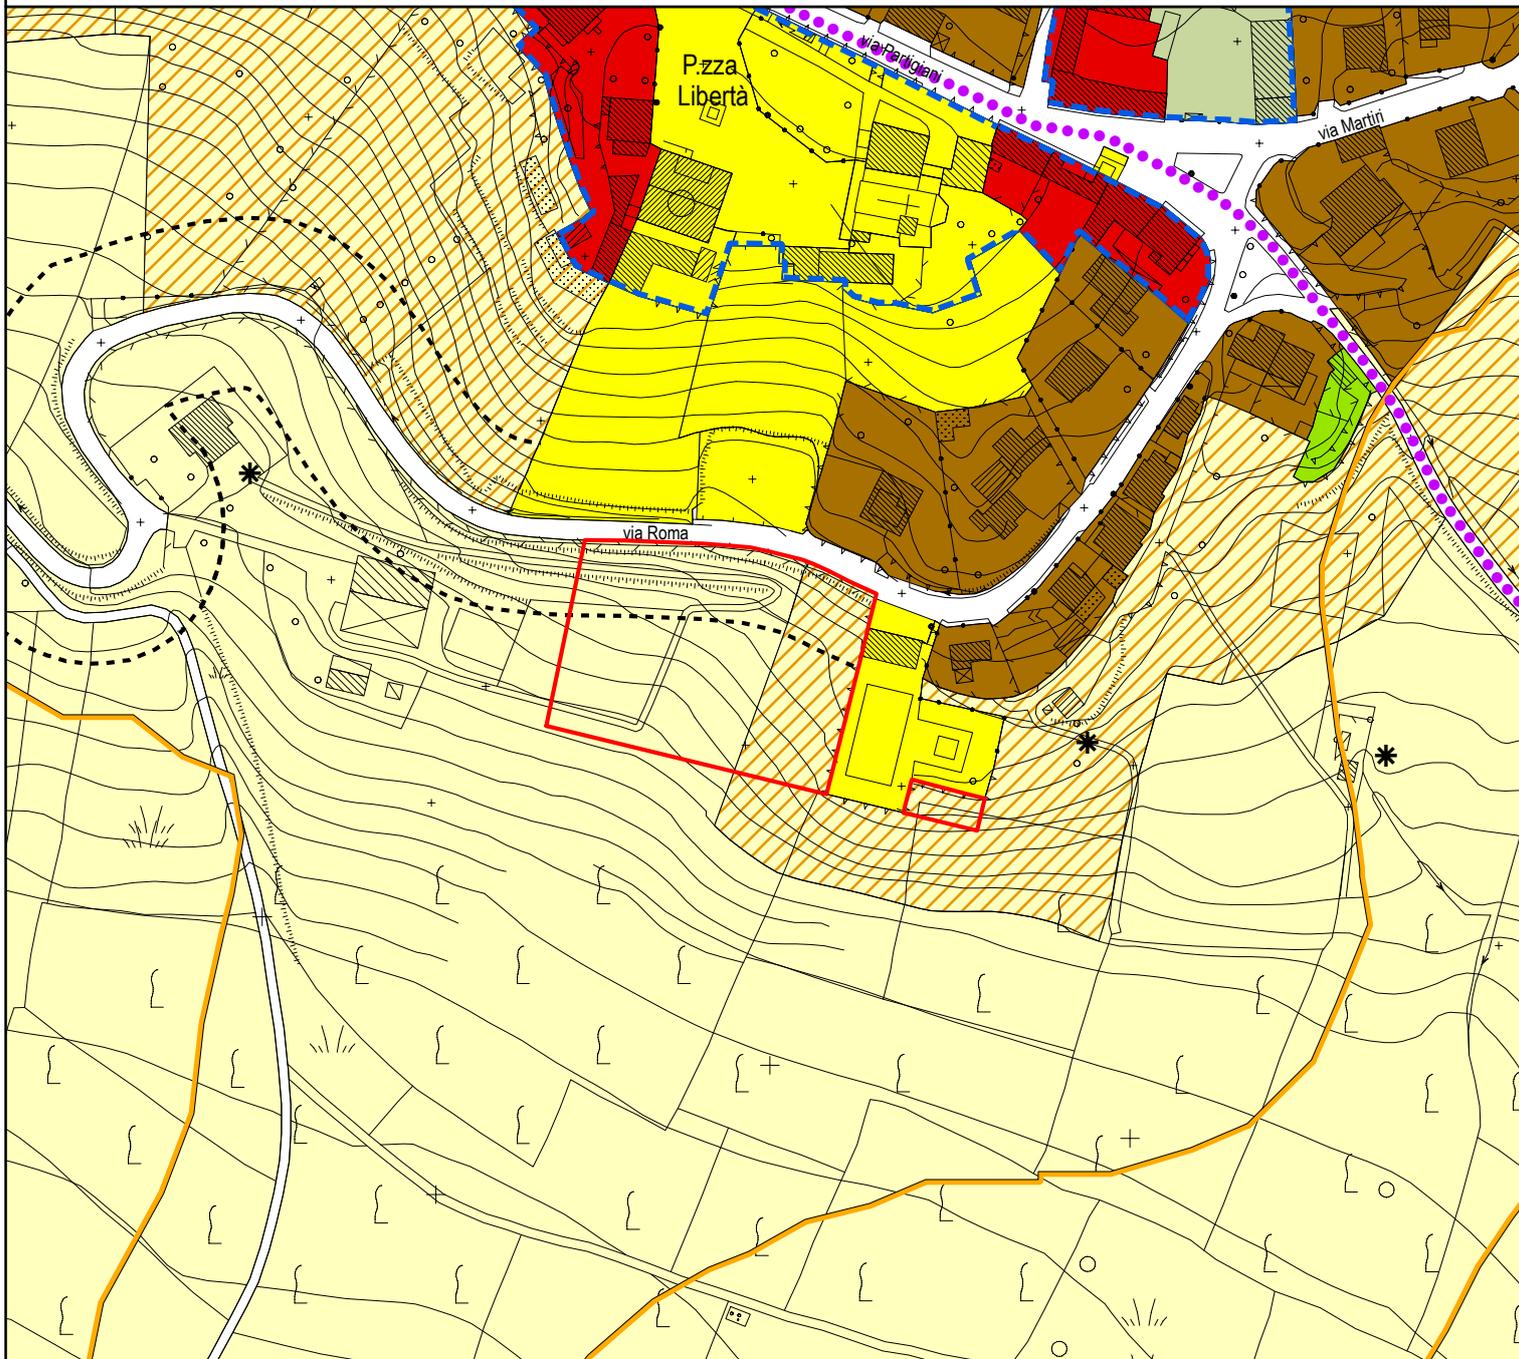

Stralcio della tavola 29 ML del Piano delle Regole scala 1:2000

LEGENDA


SISTEMA DEI SERVIZI (disciplinato dal Piano dei Servizi)

Servizi pubblici, di interesse pubblico e di interesse generale

 Servizi esistenti e di progetto

SISTEMA RURALE PAESISTICO AMBIENTALE

Ambiti agricoli

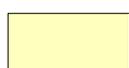
 Ambiti agricoli normali - E1

 Frangia urbana

VARIANTE 2020

 Individuazione ambiti oggetto di variante

MORNICO LOSANA - PGT VARIANTE n. 02/2020

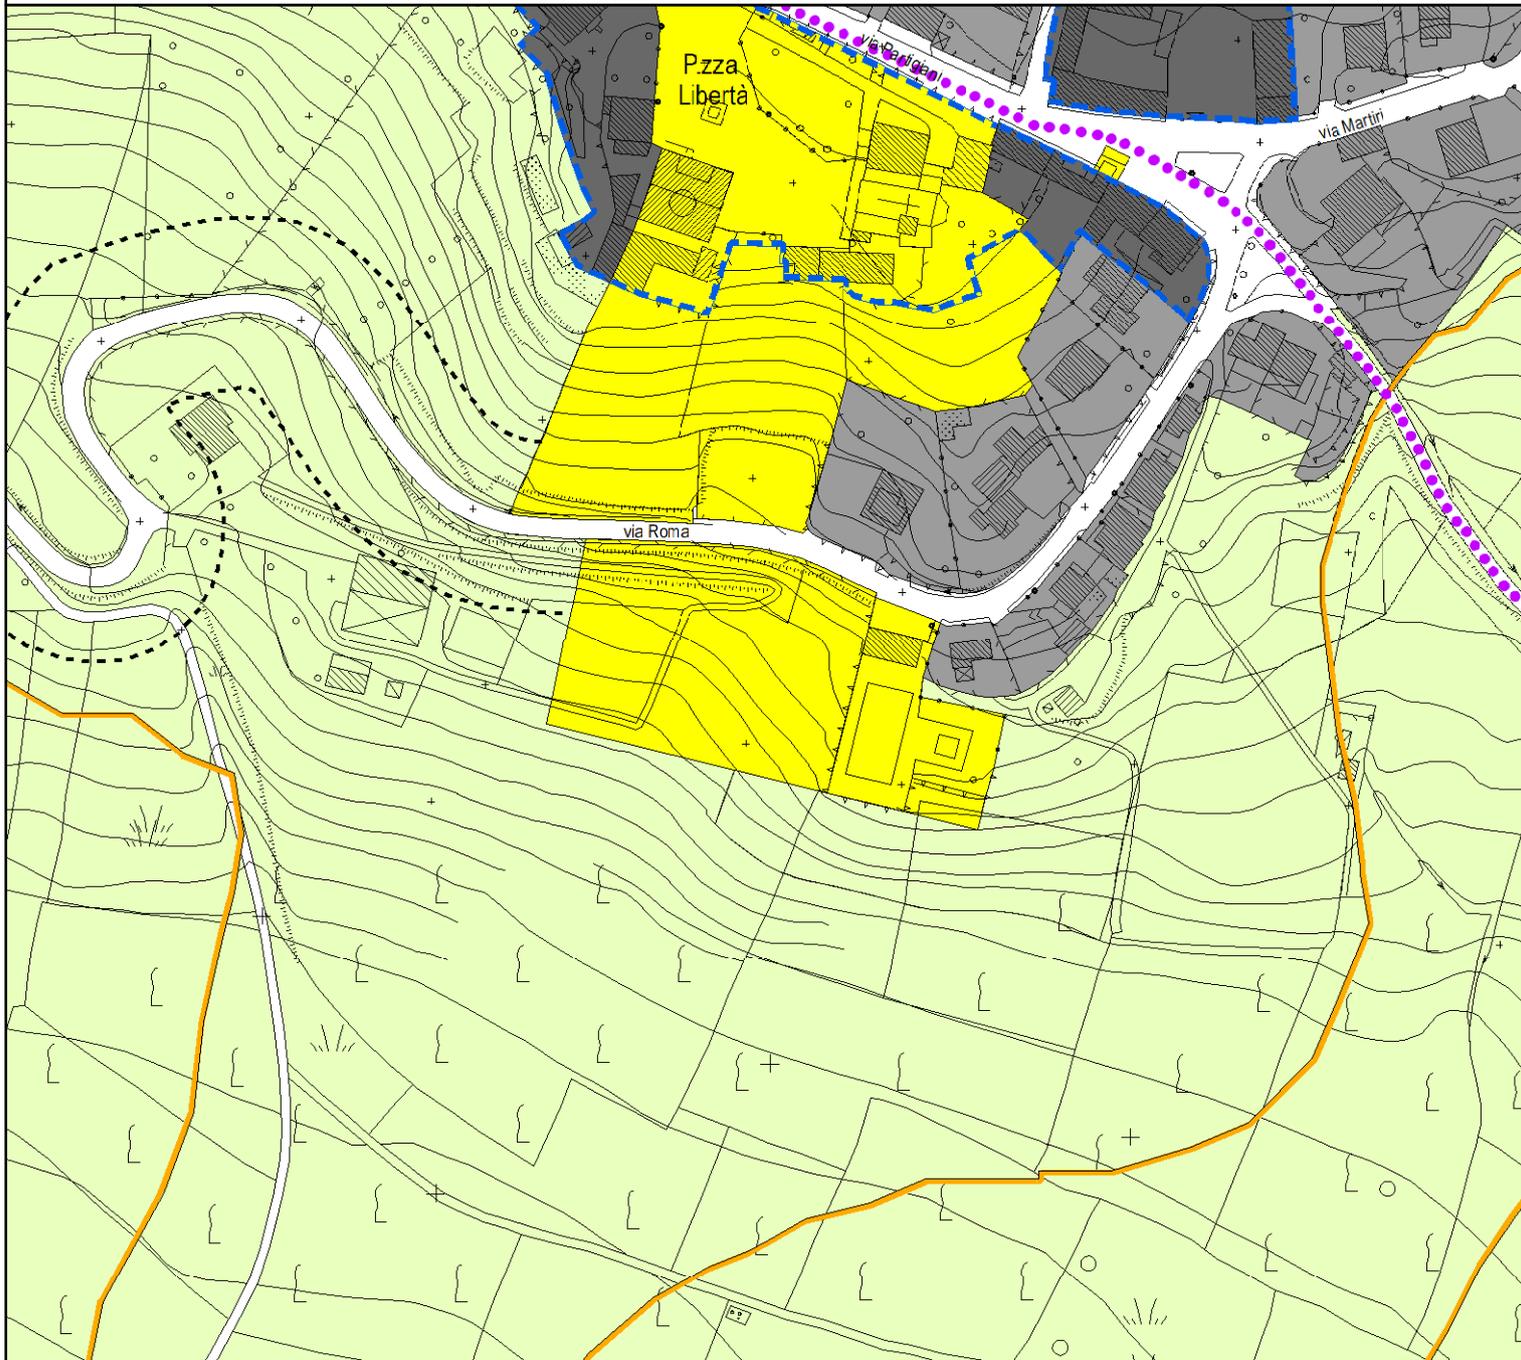

Stralcio della tavola 28 ML del Documento di Piano scala 1:2000

LEGENDA

SISTEMA DEI SERVIZI (disciplinato dal Piano dei Servizi)

Servizi pubblici, di interesse pubblico e di interesse generale


 Servizi esistenti e di progetto

SISTEMA RURALE PAESISTICO AMBIENTALE

Ambiti agricoli

 Ambiti agricoli

MORNICO LOSANA - PGT VARIANTE n. 02/2020

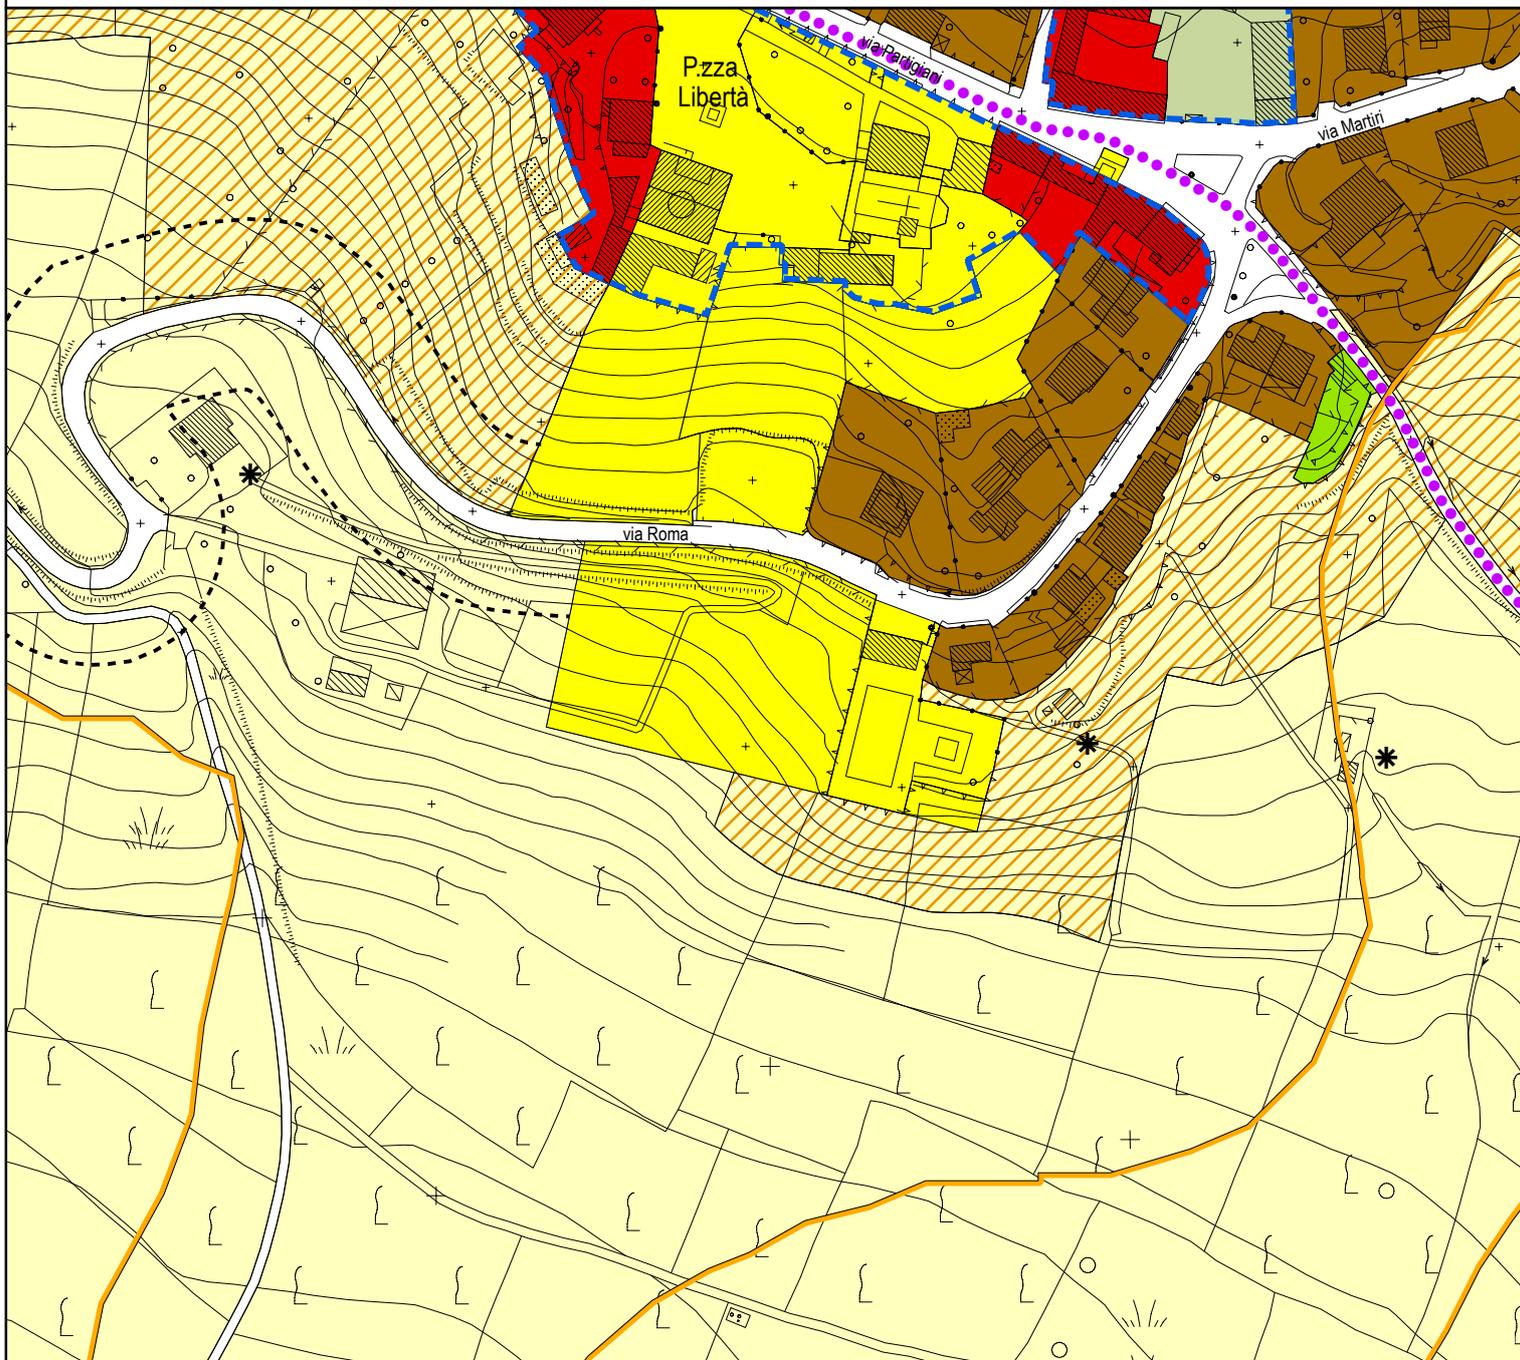

Stralcio della tavola 29 ML del Piano delle Regole

scala 1:2000

LEGENDA

SISTEMA DEI SERVIZI (disciplinato dal Piano dei Servizi)


Servizi pubblici, di interesse pubblico e di interesse generale



Servizi esistenti e di progetto

SISTEMA RURALE PAESISTICO AMBIENTALE

Ambiti agricoli

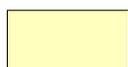


Ambiti agricoli normali - E1



Frangia urbana

MORNICO LOSANA - PGT VARIANTE n. 02/2020

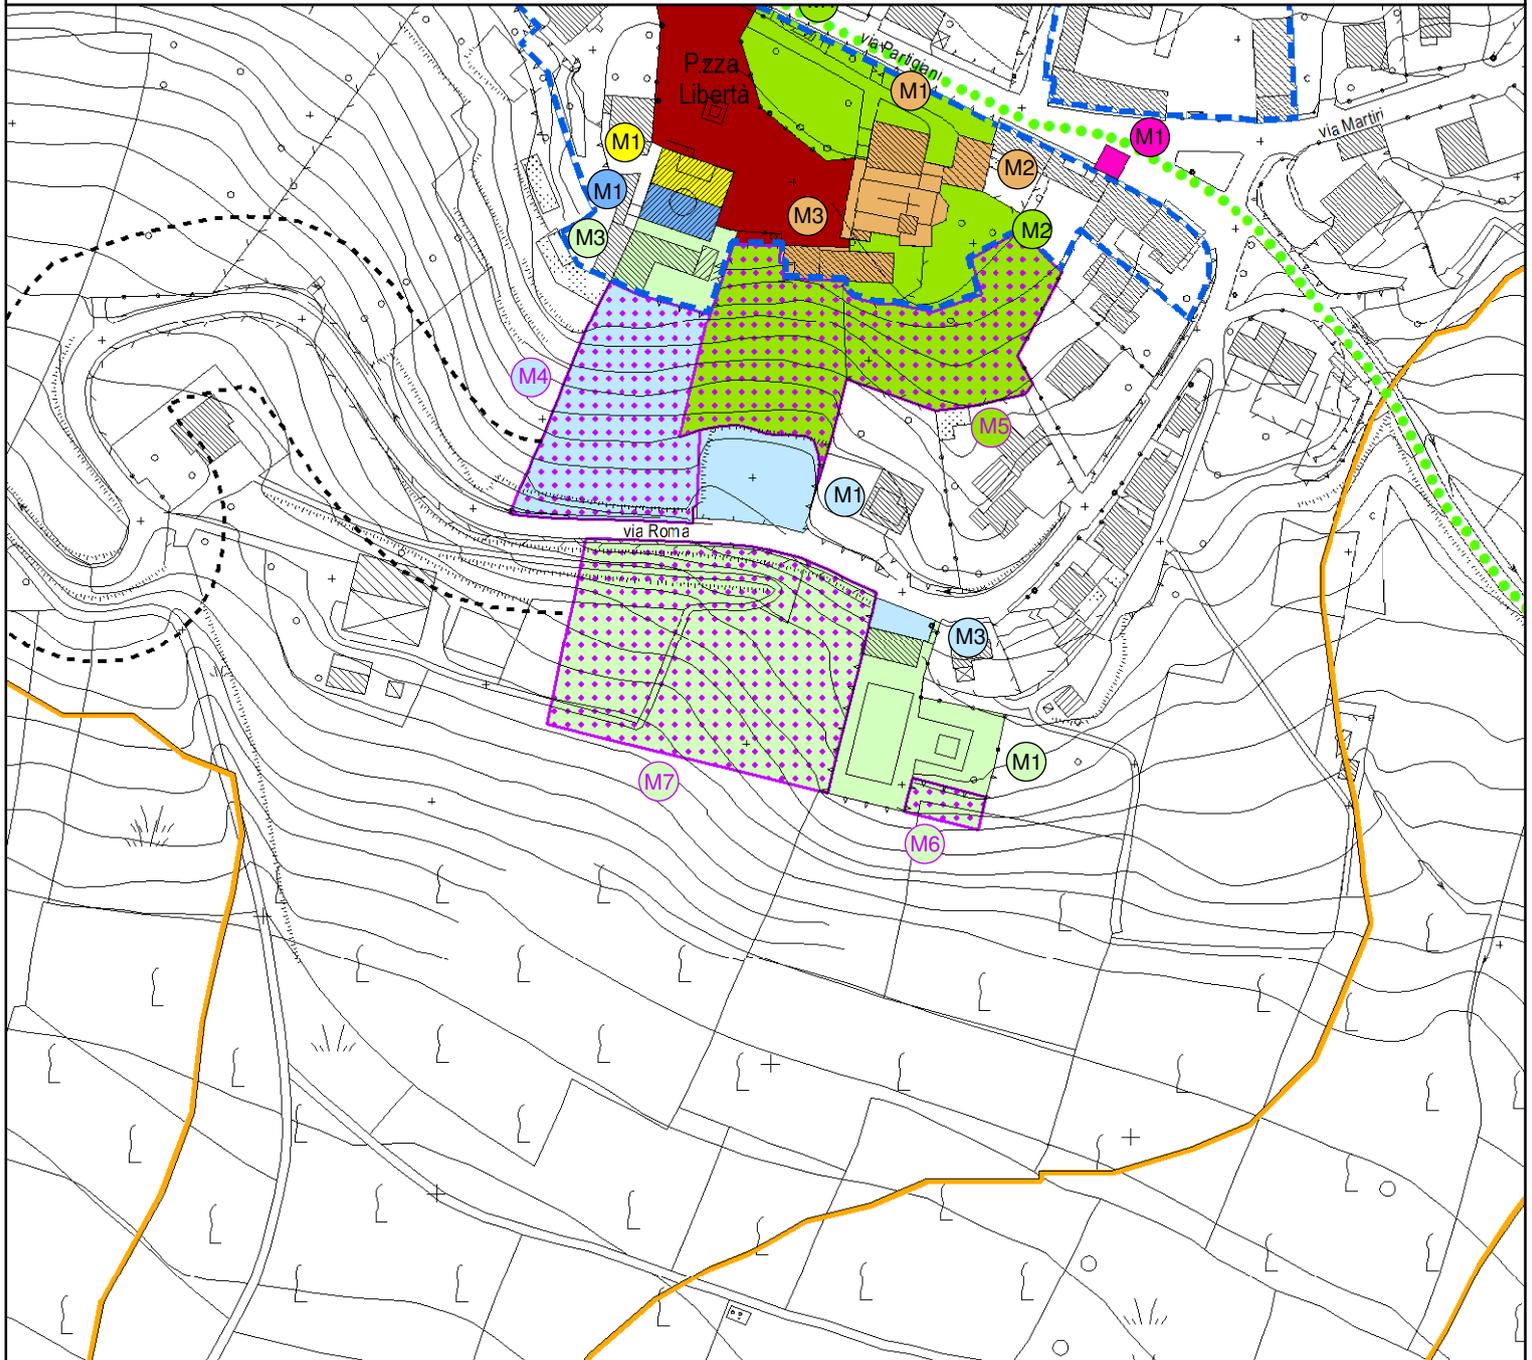


Stralcio della tavola 34 ML del Piano dei Servizi

scala 1:2000

LEGENDA

SERVIZI PUBBLICI RESIDENZIALI - SR

c - Verde pubblico, attrezzato e sportivo

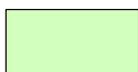

c1 - Attrezzature sportive



Codice numerico identificativo delle attrezzature

SERVIZI DI PROGETTO



Servizi di progetto



Codice numerico identificativo delle attrezzature