


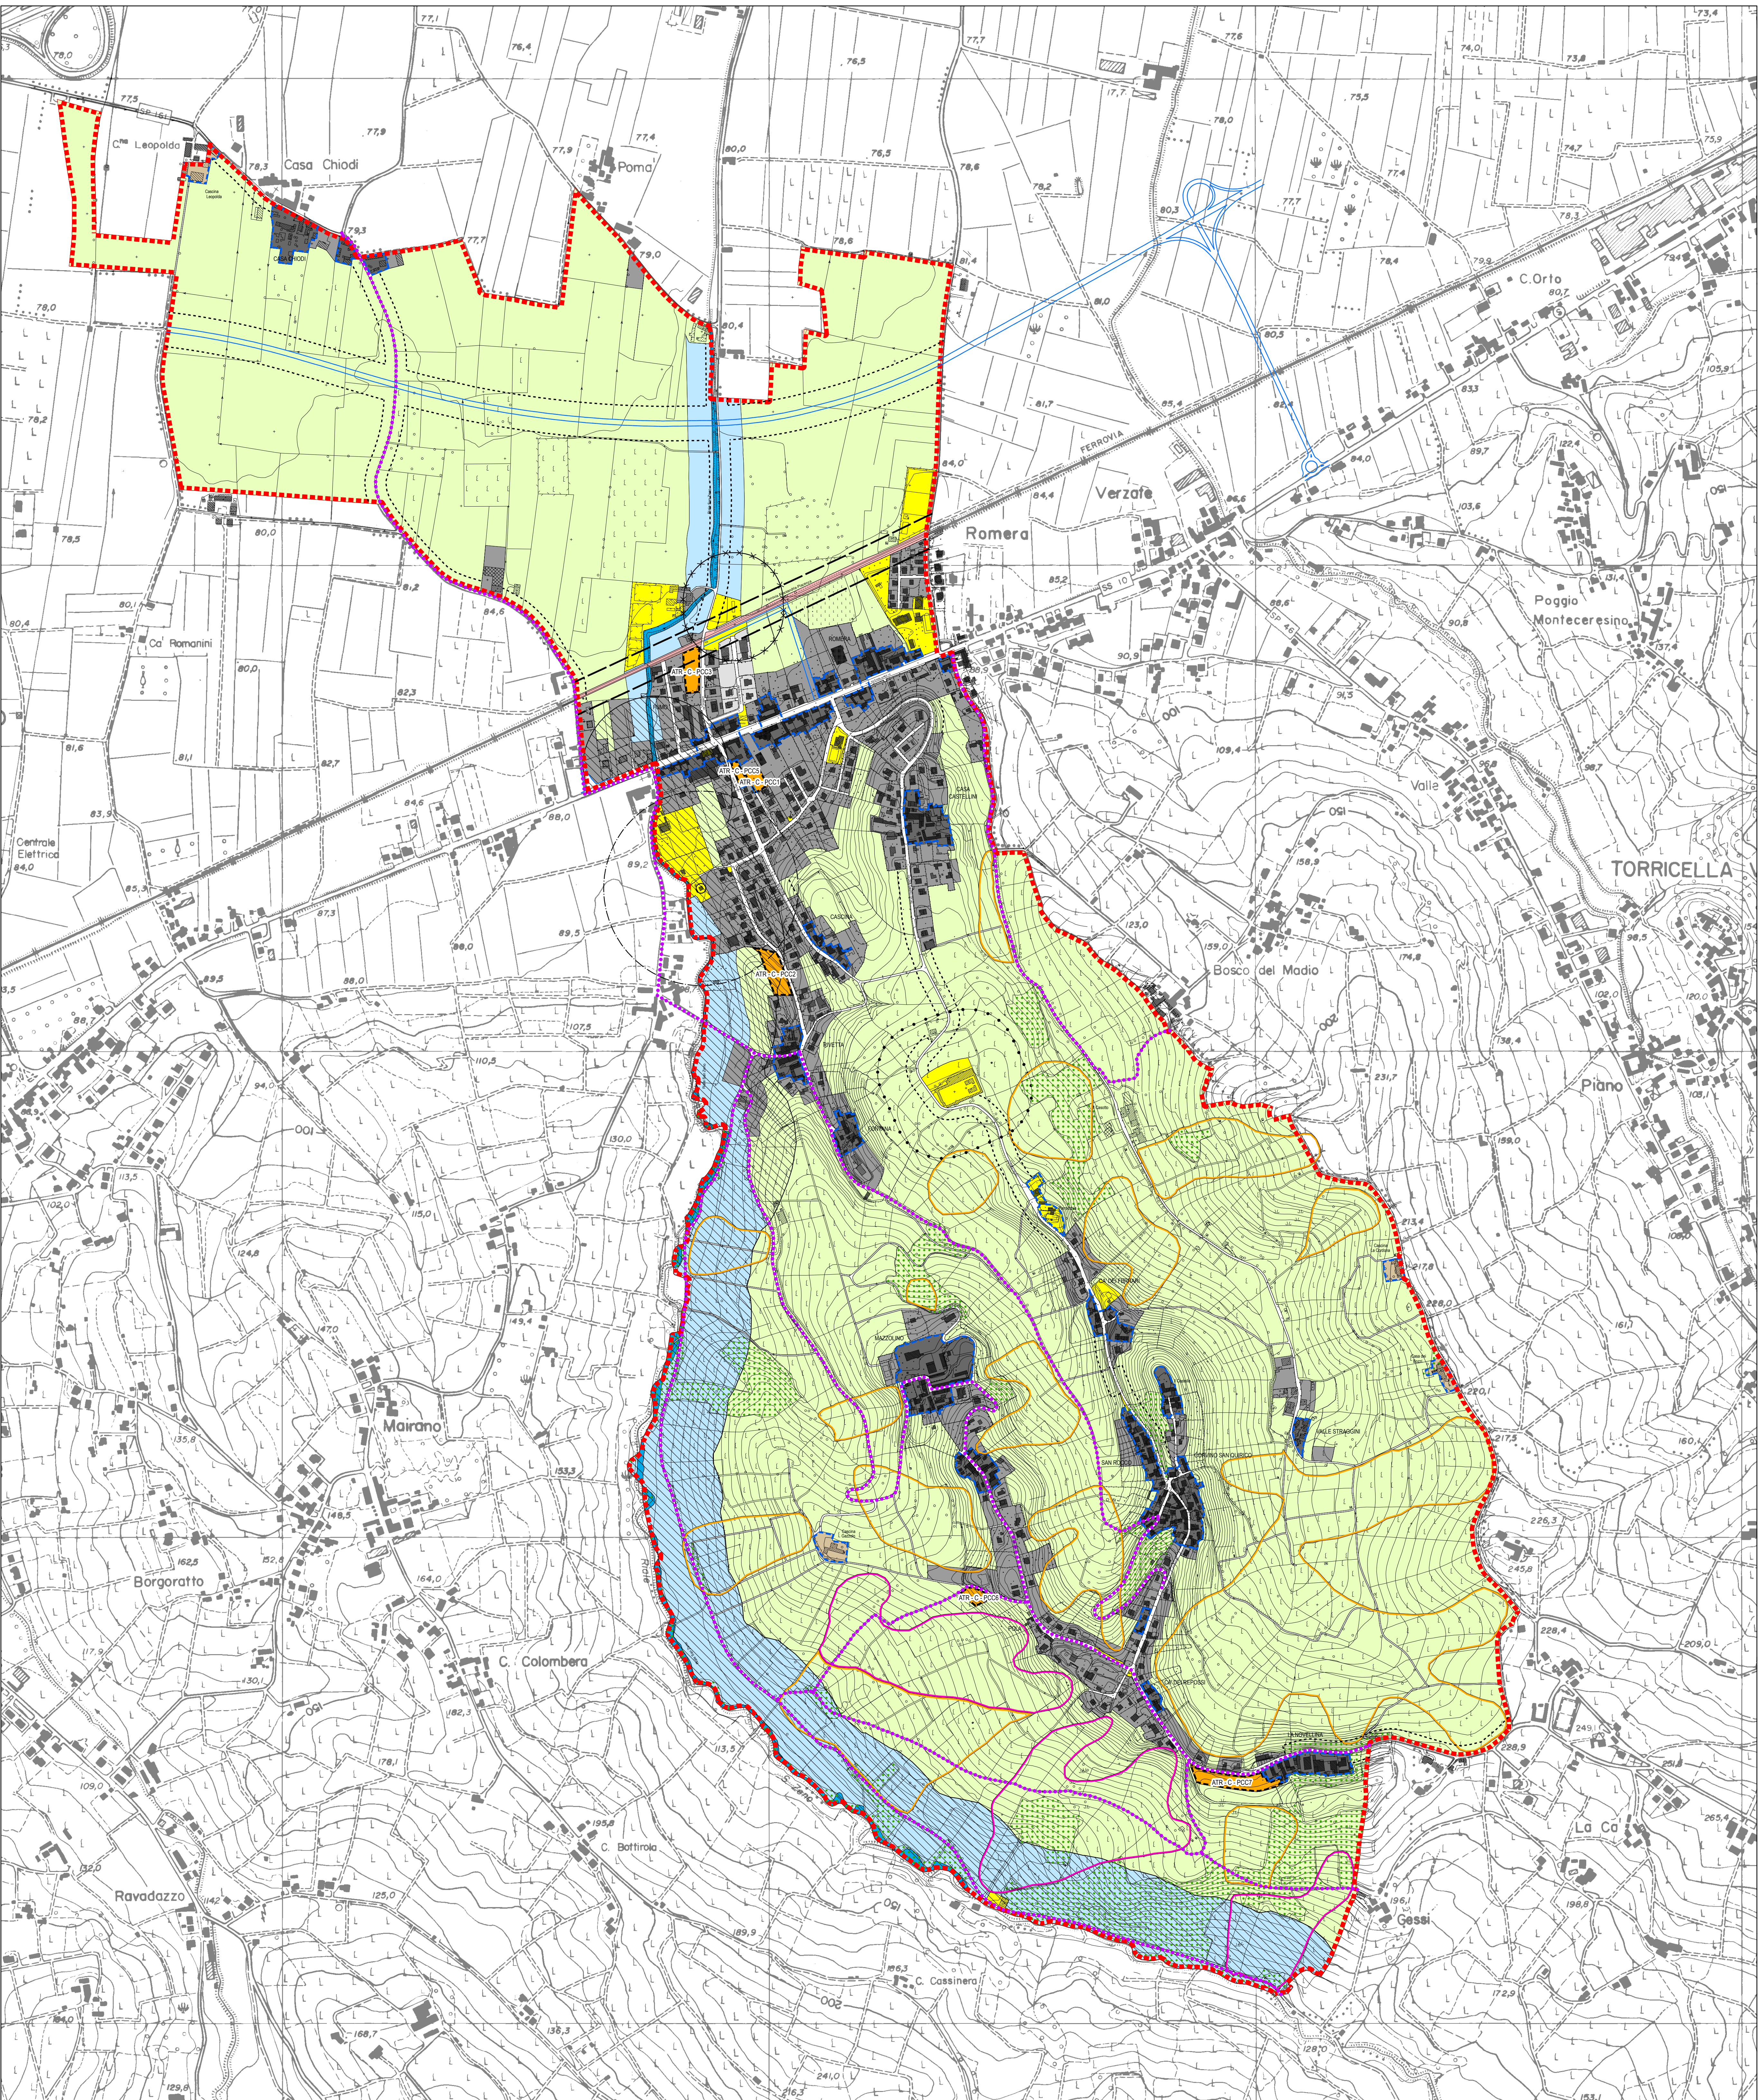

LEGENDA

SISTEMA DELLO SPAZIO COSTRUITO

Città storica (disciplinata dal Piano delle Regole)

Ambiti del tessuto storico

Città consolidata (disciplinata dal Piano delle Regole)

Ambiti del tessuto consolidato

Città da consolidare

Ambiti dei piani attuativi in atto

Città da trasformare

Ambiti di trasformazione residenziali

Ambiti di trasformazione: modalità di attuazione

PIANI ATTUATIVI PL Piano di lottizzazione
PCC Permessi di costruire convenzionati

SISTEMA DEI SERVIZI (disciplinato dal Piano dei Servizi)

Servizi pubblici, di interesse pubblico e di interesse generale
(ad eccezione dei servizi interni agli ambiti di trasformazione)

Servizi esistenti e di progetto

SISTEMA RURALE PAESISTICO AMBIENTALE

Ambiti agricoli

Ambiti agricoli

Ambiti agricoli delle casine storiche

Ambiti di salvaguardia paesaggistica e ambientale

Ambiti dei corsi d'acqua

Ambiti di rispetto dei corsi d'acqua

Ambiti dei boschi (LR 27/2004 e s.m.i.)

Vincolo paesaggistico ai sensi del DL 42/2004, art. 142, c.1, lett. g)

Ambiti di rispetto di 150 m delle acque pubbliche vincolate

Vincolo paesaggistico ai sensi del DL 42/2004, art.142, c.1, lett.c)

Aree di consolidamento dei caratteri naturalistici (tavola 3.1 e 3.2 PTCP)

Ambiti di interesse archeologico

Aree di rischio archeologico (tavola 3.3 PTCP)

SISTEMA DELLA MOBILITA'

Viabilità motorizzata

Viabilità esistente

Viabilità di progetto

Viabilità non motorizzata

Percorsi ciclo-pedonali progetto

Viabilità ferroviaria

Ambiti della ferrovia (Alessandria - Voghera - Piacenza)

LIMITI DI RISPETTO

Limite di rispetto stradale

Limite di rispetto ferroviario

Limite di rispetto cimiteriale

Limite di rispetto del depuratore

Limite di rispetto frana attiva

Limite di rispetto frana quiescente

Zona di rispetto dei pozzi idropotabili

Zona di tutela assoluta dei pozzi idropotabili


CONFINI

Perimetro del tessuto storico

Confine comunale

COMPATIBILITA' GEOLOGICA

Si fa riferimento alle NORME GEOLOGICHE DI PIANO ed alla CARTA DI FATTIBILITA' GEOLOGICA PER LE AZIONI DI PIANO contenute nello STUDIO GEOLOGICO, IDROGEOLOGICO E SISMICO che fa parte integrante del presente PGT

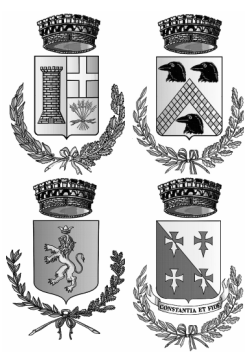

UNIONE DEI COMUNI LOMBARDA
DELL'OLTREPO' CENTRALE
(CORVINO SAN QUIRICO, MORNICO LOSANA,
OLIVA GESSI, TORRICELLA VERZATE)
PROVINCIA DI PAVIA

PGT Piano di Governo del Territorio
senza della Legge Regionale n.11 marzo 2005, n.12

VARIANTE n.01/2014

Corvino San Quirico - Avviata con D.G.C. n. 59 del 09 dicembre 2013
Mornico Losana - Avviata con D.G.C. n. 70 del 09 dicembre 2013
Oliva Gessi - Avviata con D.G.C. n. 54 del 13 dicembre 2013
Torricella Verzate - Avviata con D.G.C. n. 45 del 10 dicembre 2013

28
CSQ

DdP
Documento di Piano

Tavola

COMUNE DI CORVINO SAN QUIRICO
Carta delle previsioni di piano
scala 1:5.000

allegato alla deliberazione di Consiglio Comunale n. del

UNIONE DEI COMUNI LOMBARDA DELL'OLTREPO' CENTRALE
PRESIDENTE
PAOLO PORCELLANA
COMUNE DI CORVINO SAN QUIRICO
SINDACO
prof. Giancarlo Geronzi
COMUNE DI MORNICO LOSANA
SINDACO
Paolo Porcellana
COMUNE DI OLIVA GESSI
SINDACO
dott. Giuseppe Accagnini
COMUNE DI TORRICELLA VERZATE
SINDACO
Marco Sennale
RESPONSABILE DEL SERVIZIO TERRITORIO E AMBIENTE DELL'UNIONE
dott. arch. Matteo Arpesella
PROGETTISTI
dott. arch. Mario Mossolani
dott. ing. Marcello Mossolani
SEGRETARIO
dott. Umberto Fazio Mercadante
SEGRETARIO
dott. Andrea Guazzi
SEGRETARIO
dott. Andrea Guazzi
SEGRETARIO
dott. Anna Bianchi
COLLABORATORE
geom. Mauro Scano
STUDI NATURALISTICI
dott. Piccolo Magelli



STUDIO MOSSOLANI
urbanistica architettura ingegneria
via della pace 14 - 27045 Casteggio (parva) - tel. 0383 890096 - telefax 0383 82423 - www.studiomossolani.it